

BEBAUUNGSPLAN NR. 11 AM SPORTPLATZ UND AN DER MÜHLENHÄSE (ERWEITERUNG) DER GEMEINDE ESSEN I.O., KREIS CLOPPENBURG



ZEICHENERKLÄRUNG

FESTSETZUNGEN NACH § 9 BBAUG

GRENZE DES RÄUMLICHEN GELTUNGSBEREICHES DES BEBAUUNGSPLANES	WA
ALLGEMEINES WOHNGEbiet	II
ZAHl DER VOLlGESCHOSSE (HÖCHSTGRENZE)	GRZ
GRUNDflÄCHENZAHl	GFZ
GESCHOSSflÄCHENZAHl	O
OFFENE BAUWEISE	
BAULINIE	
BAUGRENZE	
STRASSENBEGRENZUNGSLINIE	
STRASSENVERKEHRSflÄCHE	
PARKPLATZ	
SICHTREIECK (V. BEWUCHS ÜBER 80 CM FREIHALTEN)	
ÖFFENTLICHE GRÜNFLÄCHE (SPIELPLATZ)	
VERSORGUNGSANLAGE (UMFORMER)	GMSL
VERSORGUNGSANLAGE KABELVERTEILERSCHRANK	KVsch.
SCHUTZZONE FÜR HOCHSPANNUNGSLEITUNG	
STELLUNG DER HAUPTGEBÄUDE	
DARSTELLUNGEN DER PLANUNTERLAGE	
VORHANDENE GEBÄUDE	
VORHANDENE GRUNDSTÜCKSGRENZEN	
HOCHSPANNUNGSLEITUNG	
ERGÄNZUNGEN OHNE RECHTSVERBINDLICHKEIT	
GEPLANTE GEBÄUDE	
GEPLANTE GRUNDSTÜCKSGRENZEN	
UNTERLIEDERUNG DER VERKEHRSflÄCHE	
AUFHEBUNG V. FRÜHEREN FESTSETZUNGEN	
AUSSER KRAFT TRETENDE GELTUNGSBEREICHSGRENZE DES BEBAUUNGSPLANES NR. 10	

AUFSTELLUNG BESCHLOSSEN GEMÄSS § 2 (1) BBAUG VOM 23.6.1960 (BOBLIS 341) DURCH DEN RAT DER GEMEINDE IN DER SITZUNG AM 22. SEPT. 1969, ESSEN, DEN 22. 9. 1969

FÜR DIE PLANBEARBEITUNG OSNABRÜCK, DEN 23. 2. 1970

BERGEMEISTER: [Signature]

GEWEMEDIREKTOR: [Signature]

DIPL. ING.: [Signature]

DER GEMEINDE: [Signature]

ALS SATZUNG BESCHLOSSEN AUF GRUND DER §§ 96 UND 40 DER NIEDERSÄCHSISCHEN GEMEINDEORDNUNG IN DER NEUFASSUNG VOM 29. SEPT. 1967 (NDS. GVBLS 343) ZULETZT GEÄNDERT DURCH DAS GEMEINDEGESETZ VOM 23. JUNI 1960 (NDS. GVBLS 469) IN VERBINDUNG MIT DEN §§ 2 UND 10 BBAUG VOM 23. JUNI 1960 (NDS. GVBLS 341) UND VERORDNUNG ÜBER DIE BAULICHE NUTZUNG DER GRUNDSTÜCKE (BAUNUTZUNGSVERORDNUNG) IN DER NEUFASSUNG VOM 25. NOV. 1966 (BOBLIS 1027) DURCH DEN RAT DER GEMEINDE IN DER SITZUNG AM 27. APRIL 1970, ESSEN, DEN 27. 4. 1970

In Kraft getreten
gem. § 12 B. BauG vom 23.6.1960 durch
örtliche Bekanntmachung am
20. August 1970
Essen, den 20. Aug. 1970


Freigabevermerk
Dem Dipl. Ing. Bennemann wird die Vervielfältigung dieses Planes unter den am 27.3.1969 anerkannten Bedingungen freigegeben.

Cloppenburg, den 18. Oktober 1968

Katasteramt
Vermessungsobererrat

Cloppenburg, den 18.6.1969

Katasteramt
Vermessungsobererrat

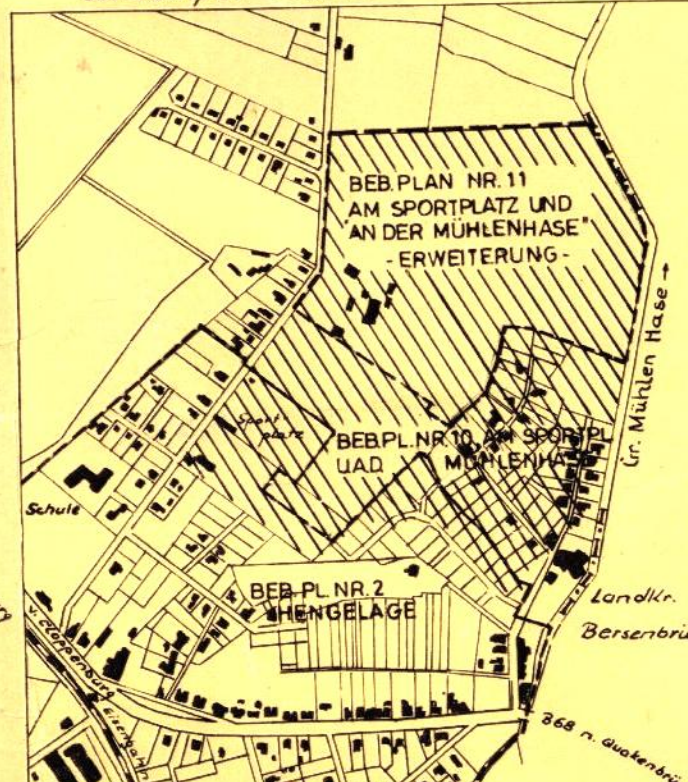

Gemarkung Essen Flur 15 tlw. Maßstab 1:1000