

Kreis Bersenbrück
Gemeindebezirk Quakenbrück Stadt
Gemarkung Quakenbrück

Flur 11 Maßstab 1:1000


Ko. B. Nr. I/1454/61

Die vermessungstechnische Richtigkeit des Planes wird bescheinigt.

Bersenbrück, den 24. Nov. 1961

Katasteramt

Kranke

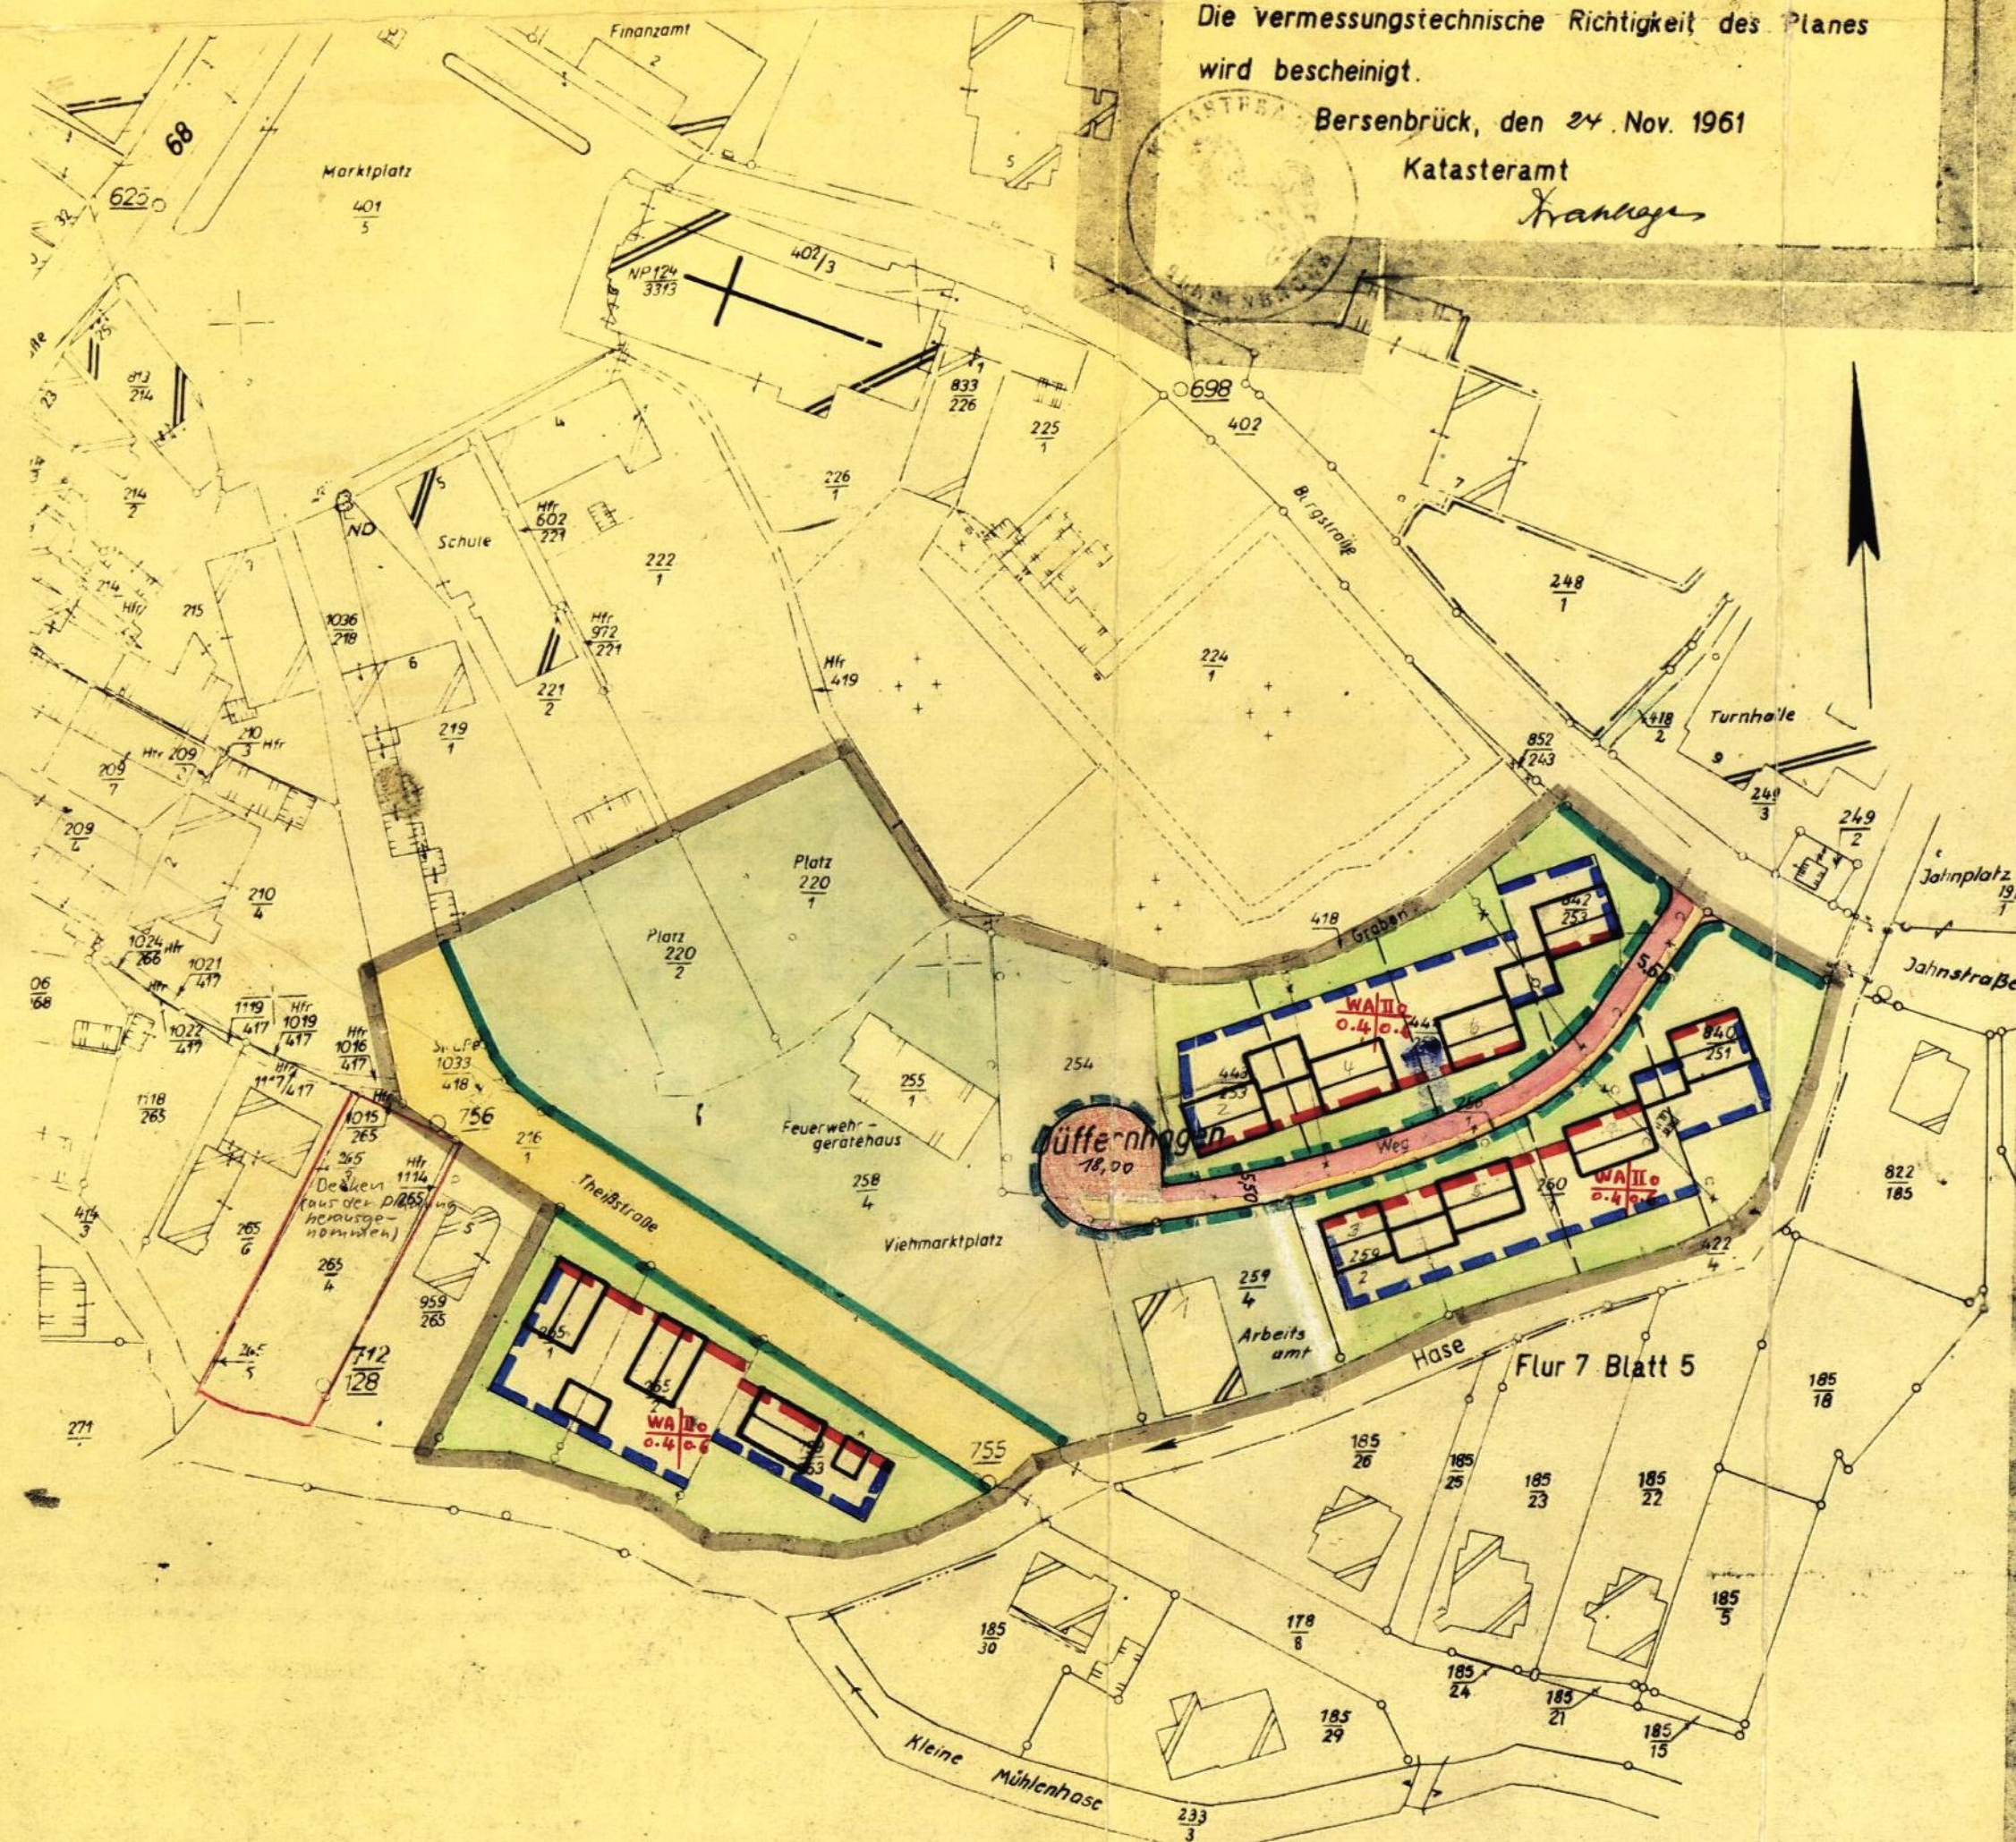

ZEICHENERKLÄRUNG

- | | |
|--|--|
| <p>vorf. gepl.</p> <p>Wohngebäude 1-geschoss.</p> <p>Wohngebäude 2-geschoss.</p> <p>Öffentliche Gebäude</p> <p>Firstichtung</p> <p>Grenze des Bebauungsplan-gebietes (räuml. Geltungsbereich)</p> <p>Flurstücksgrenze</p> <p>Aufzuführende Grenze</p> <p>gepl. Flurstücksgrenze</p> <p>Straßenfluchtlinie</p> <p>Verbindliche Baulinie</p> <p>Baubegrenzungslinie</p> <p>Zufahrtsverbot</p> <p>Öffentl. Verkehrsfläche (Straßen)</p> <p>Einstellplätze</p> <p>Öffentliche Grünfläche</p> <p>Private Grünfläche (Vorgärten)</p> | <p>vorf. gepl.</p> <p>Wasserversorgung</p> <p>Kanalisation</p> <p>Abwasserschacht</p> <p>Kläranlage</p> <p>Pumpwerk</p> <p>Gasleitung</p> <p>Elt - Kabel</p> <p>Elt - Freileitung</p> <p>Elt - Trafo</p> |
|--|--|
- BAUGEBIETE NACH BAUNUTZUNGSVERORDNUNG VOM 26.6.1962
- ALLGEMEINES WOHNGEBIET
- Z 2
GRZ 0,4
GFZ 0,6
- Offene Bauweise
- Mindestgröße der Grundstücke 500 m²
- NIVELLEMENT

Bebauungsplan Nr. 3 "Theißstraße"
STADT QUAKENBRÜCK Landkreis BERSENBRÜCK

Der Rat der Stadt Quakenbrück hat in seiner Sitzung am 13.9.1962 gemäß § 2 Abs. 1 des BBauG vom 23.6.1960 (BGBl. I S. 341) die Aufstellung dieses Planes beschlossen.

Quakenbrück, den 13.9.1962

Bürgermeister *[Signature]* Stadtdirektor *[Signature]*

Bearbeitet: **HARTMUT SCHOLZ**
Büro für Orts- und Landesplanung
45 OSNABRÜCK
Nikolaikirchstraße 22 57

Osnabrück, den 8. Aug. 1962

Dieser Plan hat gemäß § 2 Abs. 6 BBauG in der Zeit vom 22.9.1962 bis 22.10.1962 öffentlich ausgelegen.

Quakenbrück, den 2. Okt. 1962

Bürgermeister *[Signature]* Stadtdirektor *[Signature]*

Der Plan ist gemäß § 10 BBauG am 13.5.1964 durch den Rat der Stadt Quakenbrück als Sitzung beschlossen worden.

Quakenbrück, den 13.5.1964

Bürgermeister *[Signature]* Stadtdirektor *[Signature]*

ANERKANNT:

Bersenbrück, den 2. Okt. 1964

Landkreis Bersenbrück

Der Oberkreisdirektor

Osnabrück, den 3.11.1964

Der Regierungspräsident

Osnabrück, den 3.11.1964

Osnabrück, den 3.11.1964

Dieser mit Verfügung vom 3.11.1964 genehmigte Bebauungsplan hat gemäß § 12 BBauG vom 23.6.1960 (BGBl. I S. 341) in der Zeit vom 16.11.1964 bis 16.12.1964 öffentlich ausgelegen.

Quakenbrück, den 16. Nov. 1964

Bürgermeister *[Signature]* Stadtdirektor *[Signature]*

In Kraft getreten gemäß § 12 BBauG auf Grund der Bekanntmachung vom 14.11.1964

Quakenbrück, den 16. Nov. 1964

Bürgermeister *[Signature]* Stadtdirektor *[Signature]*