


GEMEINDE BADBERGEN
GEMARKUNG WULFTEN
FLUR 7 M 1:100

Flur 6

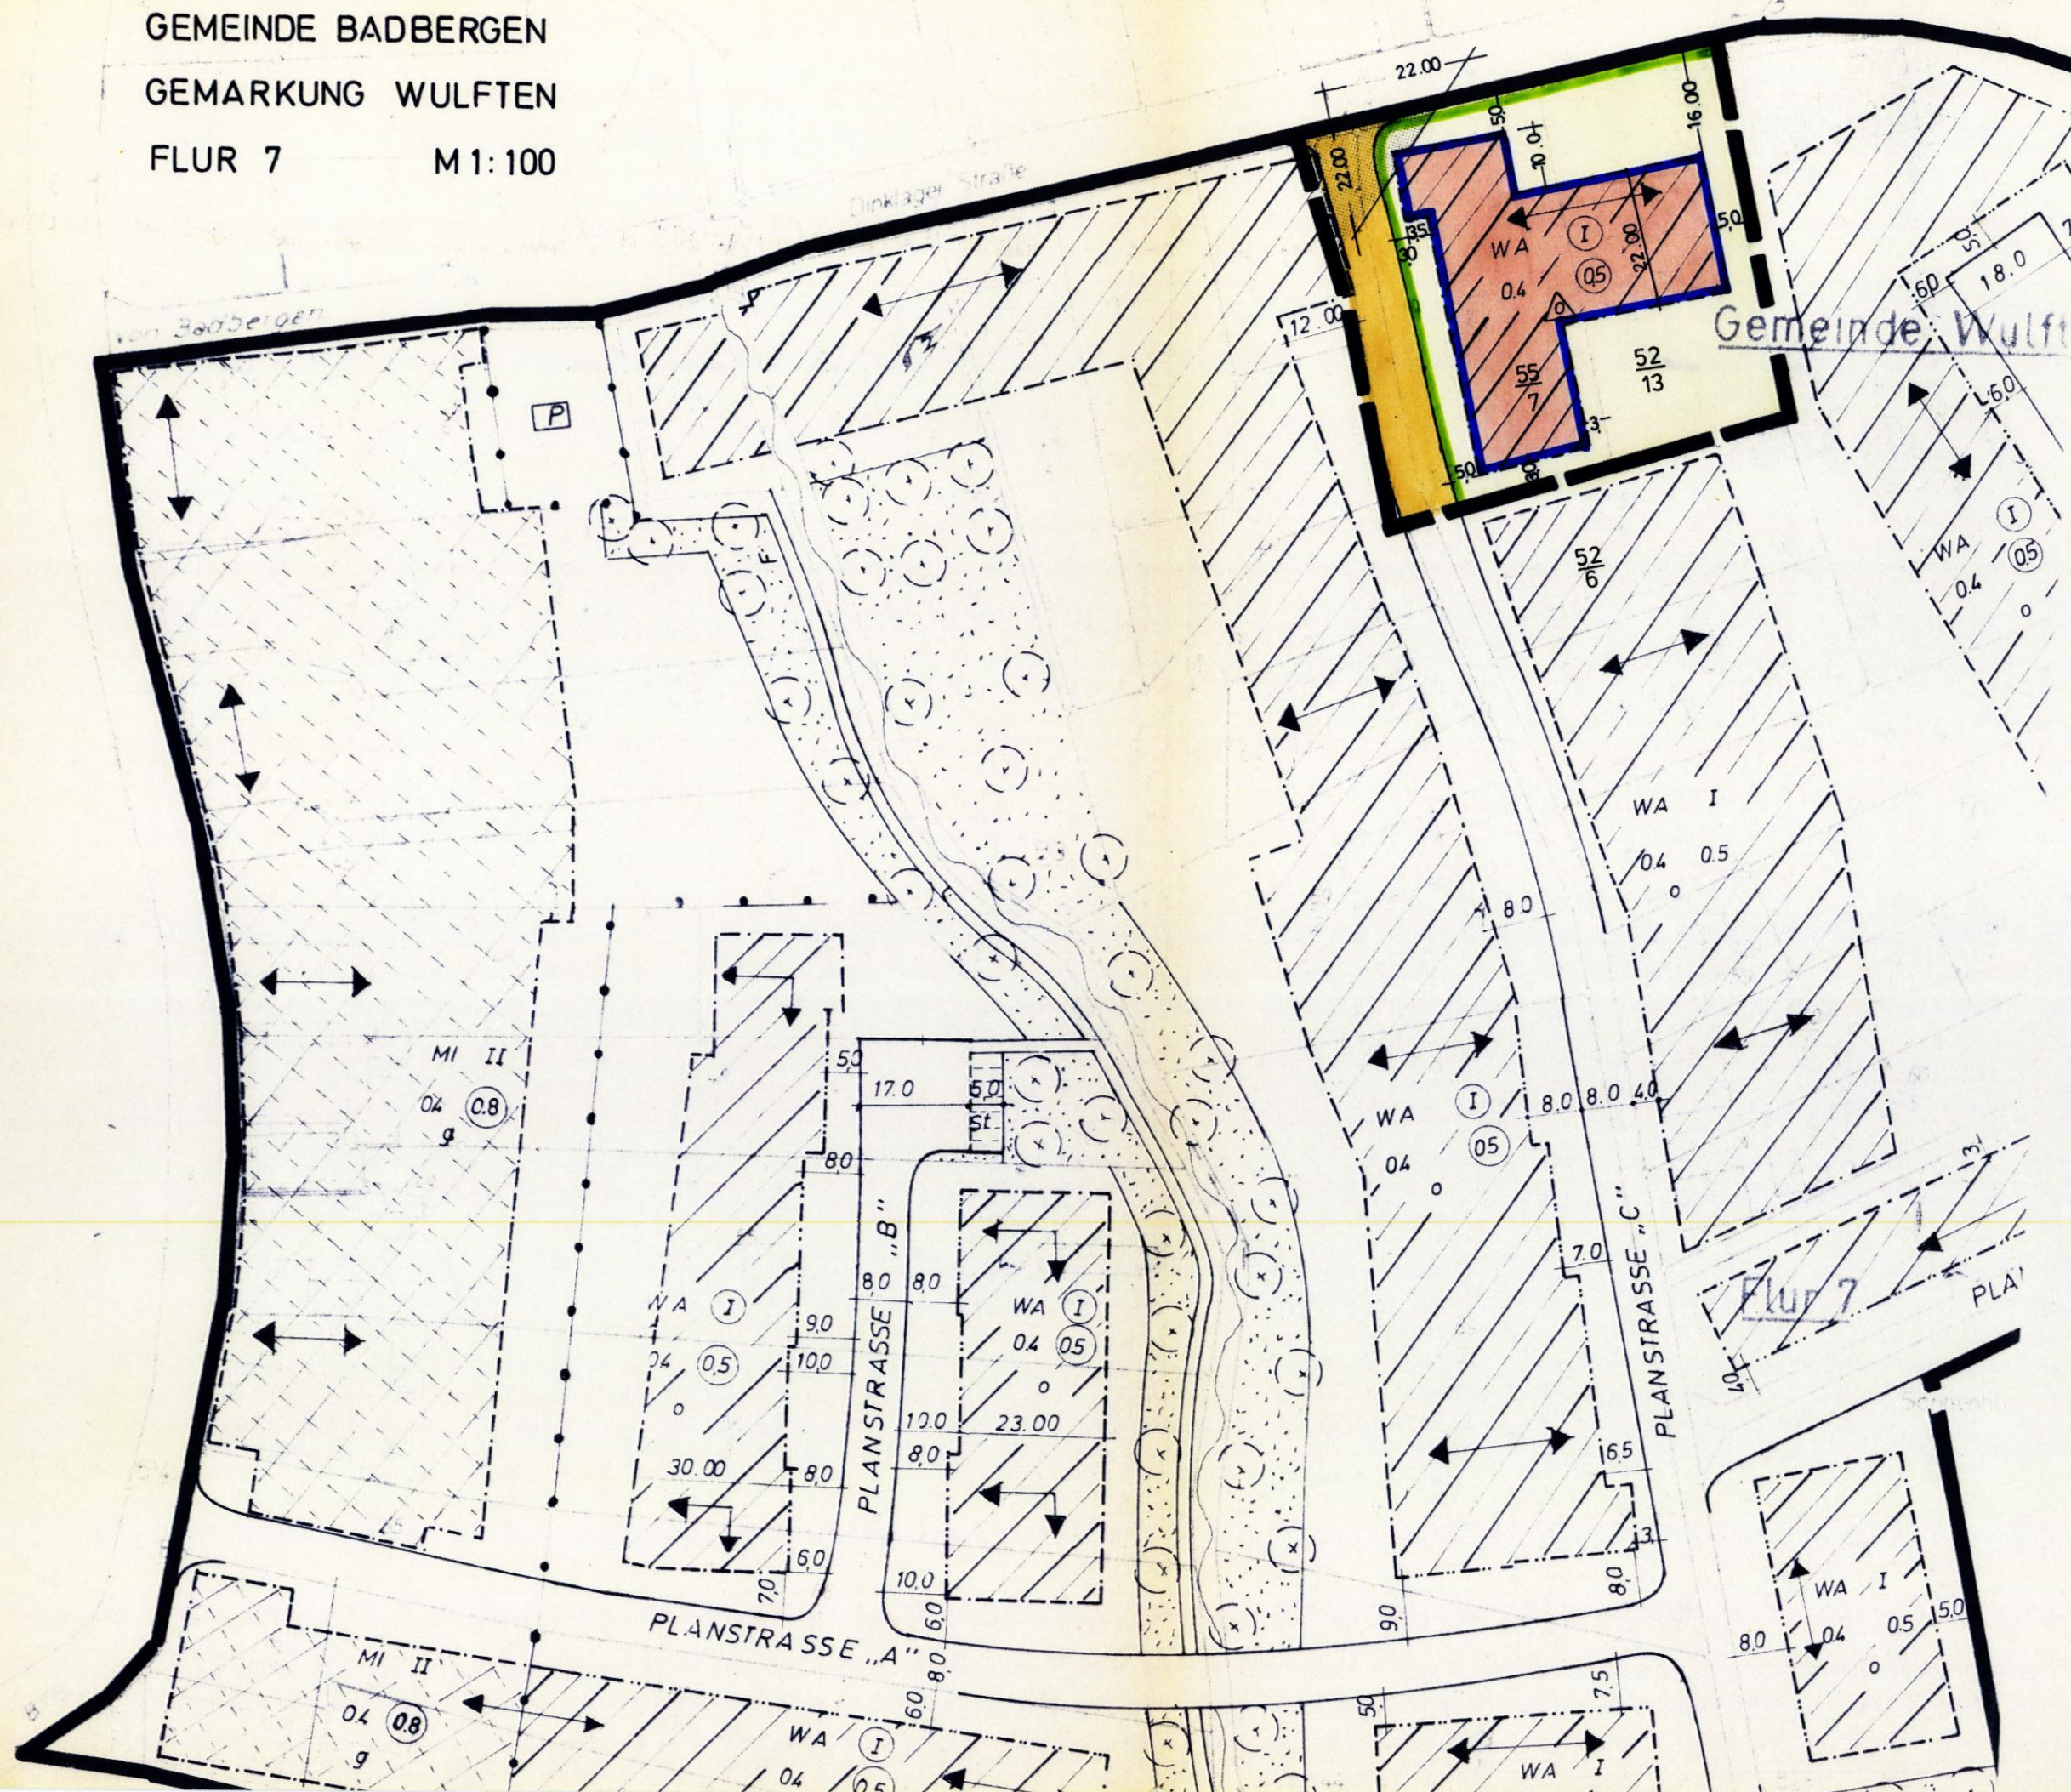

1. VEREINFACHTE ÄNDERUNG (GEM. § 13 BBAUG) ZUM BEBAUUNGSPLAN NR. 3 „AM KLITZENBACH“

DER GEMEINDE BADBERGEN LANDKREIS OSNABRÜCK

DER RAT DER GEMEINDE BADBERGEN HAT AM 21.9.77 GEM. § 2(1) BBAUG IN DER NEUFASSUNG VOM 18.8.1976 (BGBl. I S. 2258) DIE AUFSTELLUNG DIESES PLANES BESCHLOSSEN.

J. J. J.
ERST. STELLV. BÜRGERMEISTER

BADBERGEN, DEN 22.9.77
J. J. J.
GEMEINDEDIREKTOR

BEARBEITET: LANDKREIS OSNABRÜCK
DER OBERKREISDIREKTOR
- HOCHBAUAMT -
OSNABRÜCK, DEN 10.5.1977

IM AUFTRAGE
LTD. BAUDIREKTOR

DIESE ÄNDERUNG IST GEM. § 10 BBAUG AM 21.9.77 DURCH DEN RAT DER GEMEINDE BADBERGEN ALS SATZUNG BESCHLOSSEN WORDEN.

J. J. J.
ERST. STELLV. BÜRGERMEISTER

BADBERGEN, DEN 22.9.77
J. J. J.
GEMEINDEDIREKTOR

IN KRAFT GETRETEN GEM. § 12 BBAUG AUFGRUND DER BEKANNTMACHUNG VOM 15.11.77 IM AMTSBLATT FÜR DEN LANDKREIS OSNABRÜCK.

BADBERGEN, DEN 15.11.77
J. J. J.
GEMEINDEDIREKTOR

ZEICHENERKLÄRUNG

	ALLGEMEINES WOHNGEBIET	I	ZAHL DER VOLLGESCHOSSE
0.4	GRUNDFLÄCHENZAHL	0.5	GESCHOSSFLÄCHENZAHL
	NUR EINZEL-U. DOPPELHÄUSER ZULÄSSIG		BAUGRENZE
	STRASSENVERKEHRSFLÄCHE		STRASSENBEGRENZUNGSLINIE
	STELLUNG DER BAUL. ANLAGEN = LÄNGERE MITTELACHSE DES HAUPTBAUKÖRPERS = FIRSTRICHTUNG		PLANBEREICHSGRENZE
	SICHTDREIECK, FREIZUHALTEN VON JEDLICHER NUTZUNG OBERHALB 0.80 METER VON STRASSEN OBERKANTE		

ALS BETROFFENE U. BENACHBARTEN GRUNDSTÜCKSEIGENTÜMER HABEN ZUGESTIMMT:

FLURSTÜCK 55/7

52/13

52/6