


1. Änderung

ung des

Bebauungs-
planes

Nr. 1

Grönloh

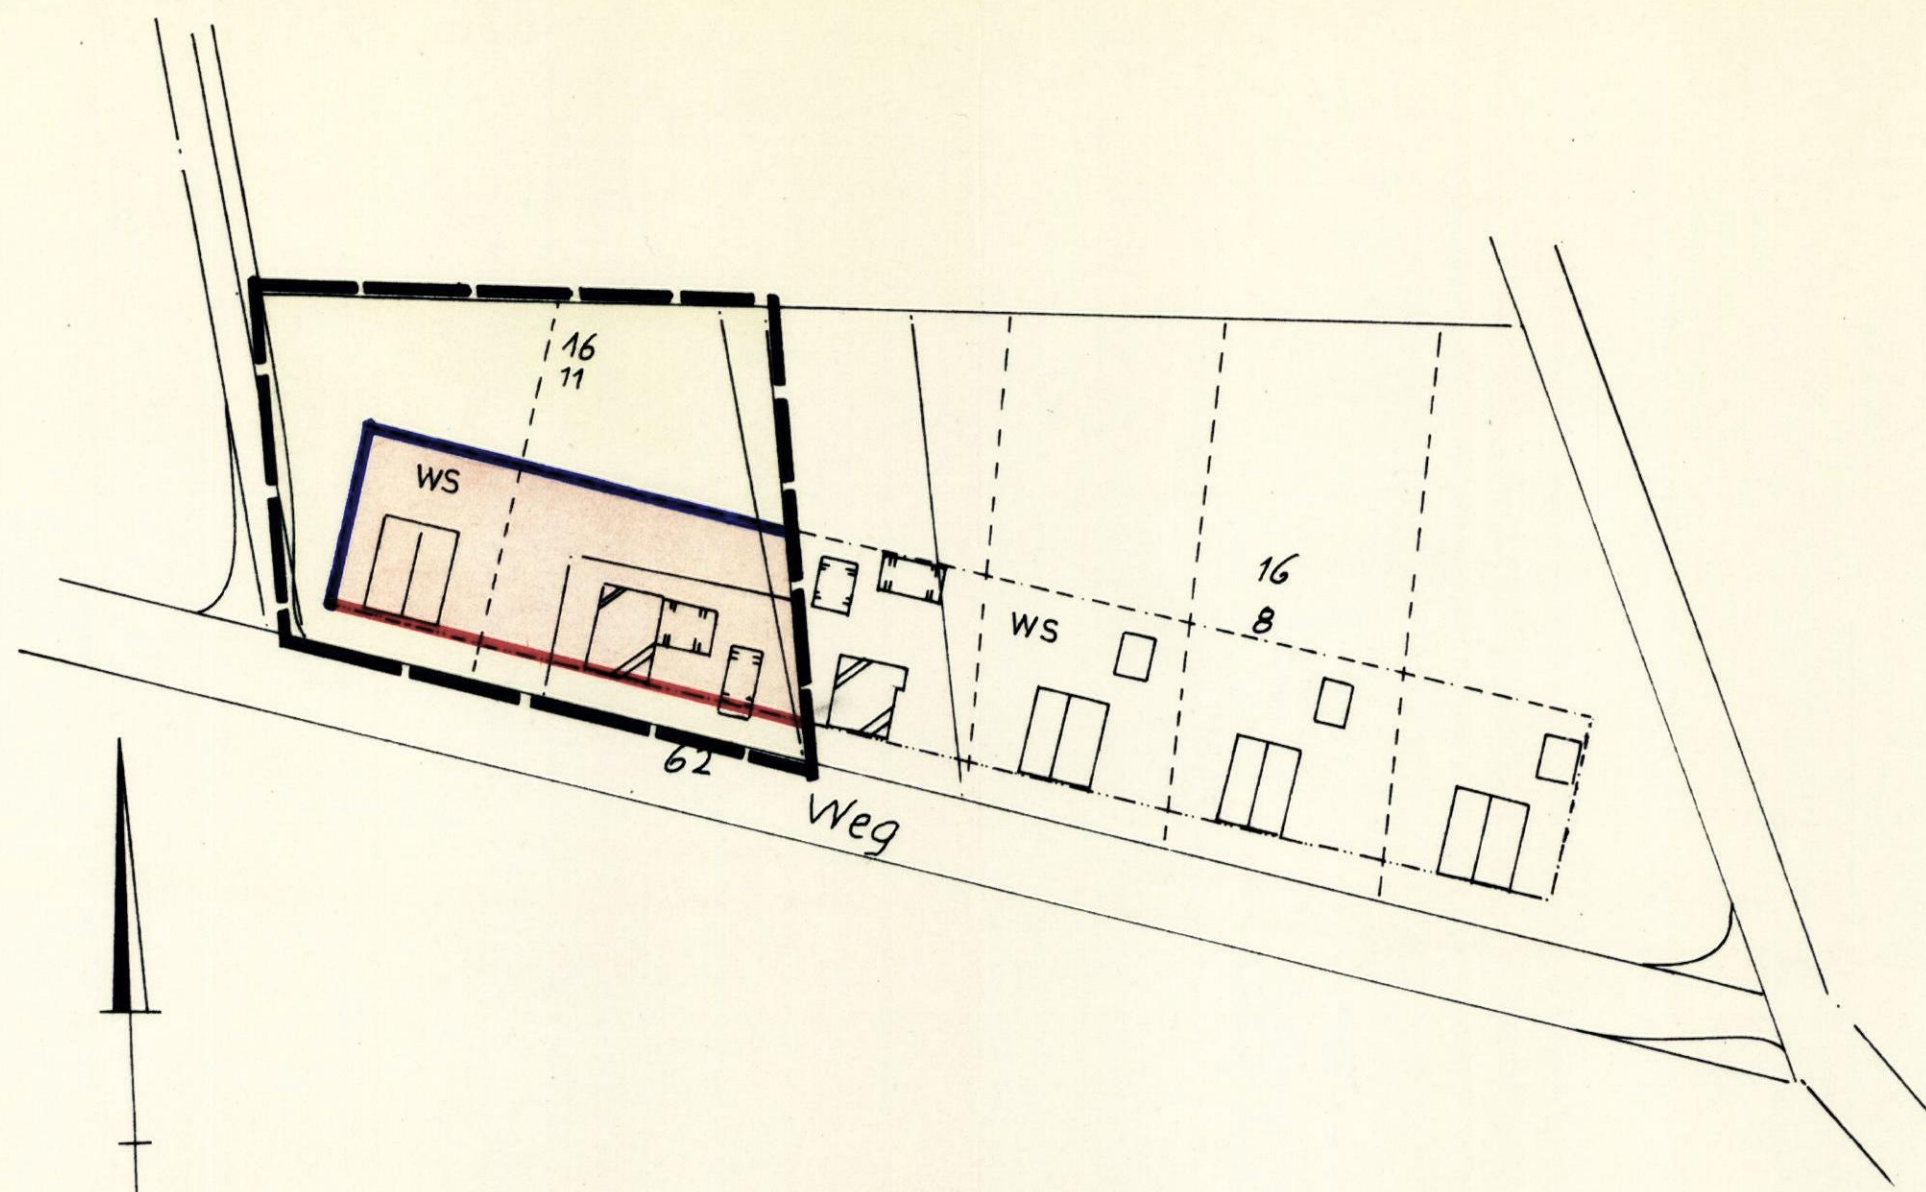

KREIS BERSENBRÜCK GEMARKUNG u. GEMEINDE GRÖNLOH

FLUR 3

M 1:1000

VEREINFACHTE ÄNDERUNG GEM. § 13 ABS. 1 BBauG.
DES BEBAUUNGSPLANES NR. 1 DER GEMEINDE GRÖNLOH

DER RAT DER GEMEINDE GRÖNLOH HAT IN SEINER SITZUNG AM 4. 4. 1968
DIESE ÄNDERUNG BESCHLOSSEN

GRÖNLOH, DEN 5. 4. 1968

ERST. STELLV. *Thiesfeld*
BÜRGERMEISTER

Widendorff
GEMEINDEDIREKTOR

BEARBEITET: LANDKREIS BERSENBRÜCK -BAUAMT-

BERSENBRÜCK, DEN 1968

KREISOBERBAURAT

DIESER PLAN HAT IN DER ZEIT VOM 6. 4. 1968 BIS 15. 4. 1968 ÖFFENTLICH
AUSGELEGEN

GRÖNLOH, DEN 15. 4. 1968

ERST. STELLV. *Thiesfeld*
BÜRGERMEISTER

Widendorff
GEMEINDEDIREKTOR

— GRENZE DES ÄNDERUNGSPLANES

WS KLEINSIEDLUNGSGEBIET

1 GESCH. BEBAUUNG

ALS GRUNDSTÜCKSEIGENTÜMER HABEN ZUGESTIMMT: *Wolfgang Modder*
Guinzig Röhre
Helmut Smolig